



ОБЩИЕ ПЛАНЫ 1-го ЭТАЖА на отм. 0,000; +0,300; -1,050; -0,750

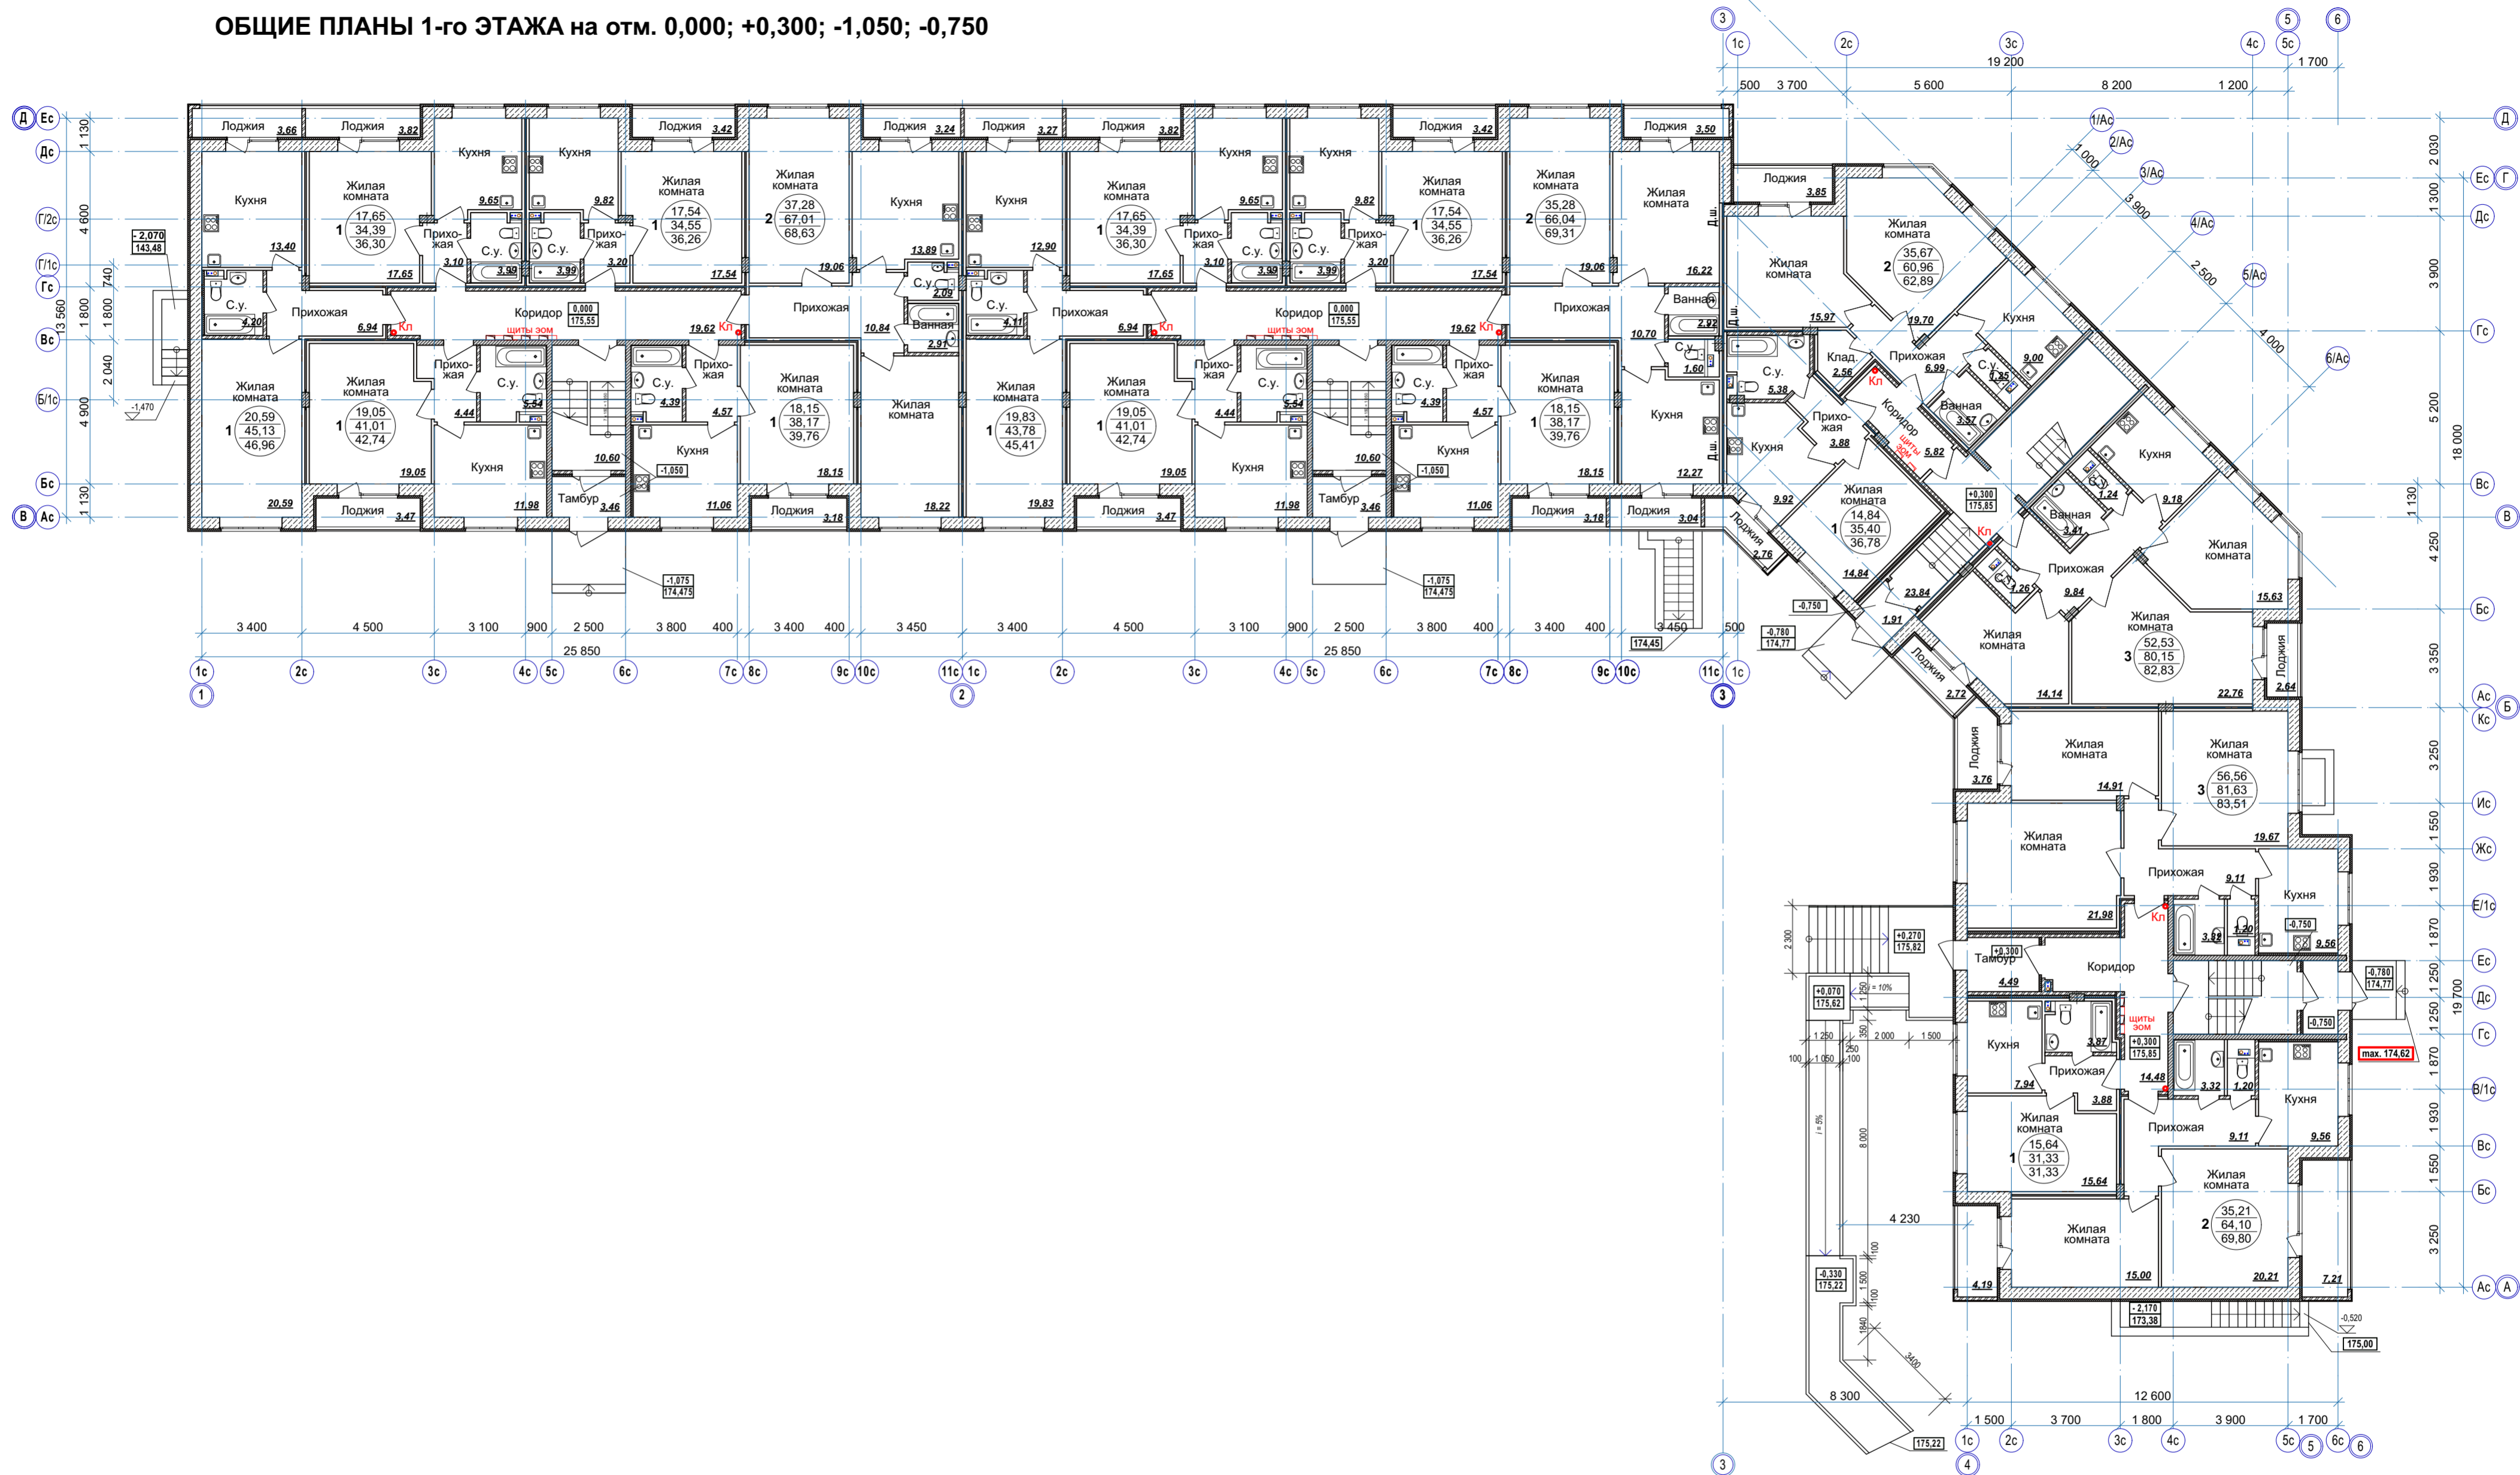

УСЛОВНЫЕ ОБОЗНАЧЕНИЯ:

- 20,59 Жилая площадь квартир, м²
- 45,13 Площадь квартир (летние помещения (лоджии) с K=0,5), м²
- 46,96 Общая площадь квартир (с учётом летних помещений с K=1,0), м²

Схема блокировки

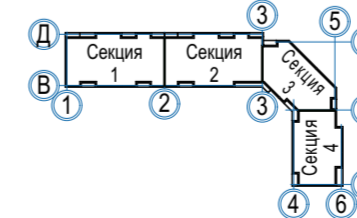

05 - 10/14 - AP.8					
МНОГООБЪЕКТНЫЙ КОМПЛЕКС С ЭЛЕМЕНТАМИ ЖИЛОЙ ЗАСТРОЙКИ И СОЦИАЛЬНОЙ ИНФРАСТРУКТУРЫ по адресу: Московская область, Дмитровский район, городское поселение Дмитров, в районе села Внуково					
Изм.	Кол.уч.	Лист	Надк.	Подп.	Дата
Н. контр.	Турицын			<i>Турицын</i>	
Пров.	Микаэлян				
Разраб.	Педоренко			<i>Педоренко</i>	
Многоквартирный 4-х секционный жилой дом №8				Стадия	Лист
Общие планы 1-го этажа на отм. 0,000; +0,300; -1,050; -0,750.				Р	5
ООО «Проектное Бюро «Альтернатива» г. Москва				Листов	

Взам. инв. №
Подл. и дата
Инв. № подл.