

Поэтажный план здания (строения)
многоквартирный жилой дом. лит. А


расположенного по адресу:

Московская область. городской округ Звенигород.
город Звенигород. мкр-н Пронина. корпус 5

Масштаб 1:200

8 этаж

ЛИТ А

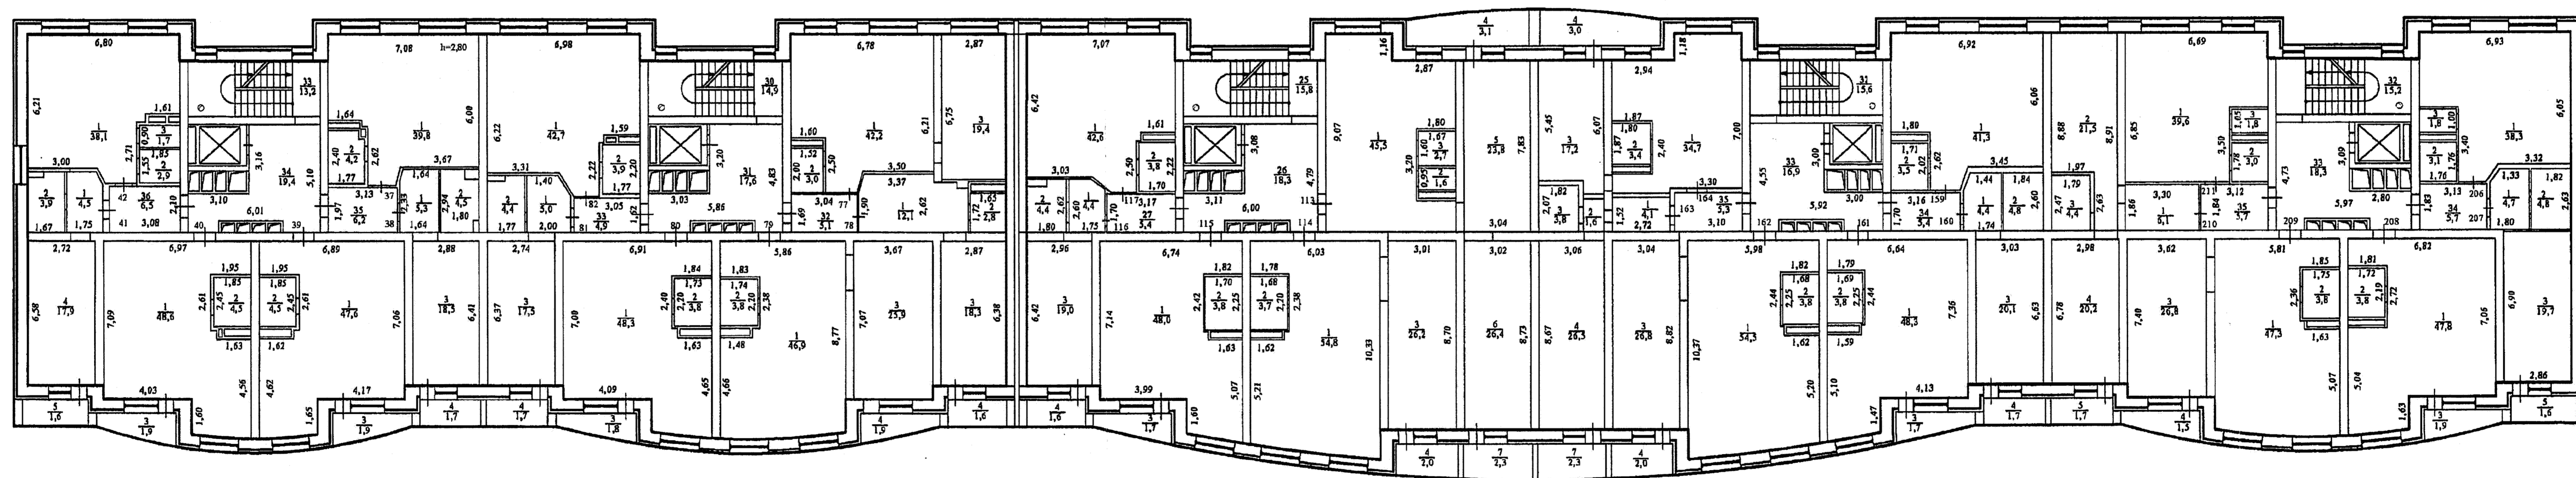

ГУП МО "МОБТИ"
Звенигородский отдел
Одинцовского филиала

Изготовлено 14.02.2014 г.
По состоянию на 27.01.2014 г.

Изготовил Петровская В.В.
Проверил Лоцманова Е.Н.